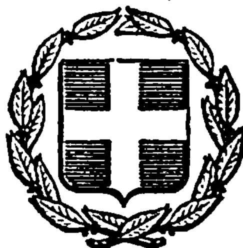


ΕΦΗΜΕΡΙΣ ΤΗΣ ΚΥΒΕΡΝΗΣΕΩΣ
ΤΗΣ ΕΛΛΗΝΙΚΗΣ ΔΗΜΟΚΡΑΤΙΑΣ

ΑΘΗΝΑ 20 ΙΑΝΟΥΑΡΙΟΥ 1983 | ΤΕΥΧΟΣ ΤΕΤΑΡΤΟ | ΑΡΙΘΜΟΣ ΦΥΛΛΟΥ 9

ΠΕΡΙΕΧΟΜΕΝΑ

ΑΠΑΛΛΟΤΡΙΩΣΕΙΣ

ΑΠΟΦΑΣΕΙΣ

ΑΝΑΚΟΙΝΩΣΕΙΣ

ΑΠΑΛΛΟΤΡΙΩΣΕΙΣ

ΑΠΟΦΑΣΕΙΣ

'Αριθ. Δ. 3973/1112 (1)

Έγκριση δημιουργίας ζώνης παραλίας στή θέση «ΒΛΥΧΙΑ» Μιλάτου Ν. Λασιθίου

Ο ΥΠΟΥΡΓΟΣ ΟΙΚΟΝΟΜΙΚΩΝ

Έχοντας υπόψη :

1. Τίς διατάξεις τών παρ. 2 καί 5 τοῦ άρθρου 6 τοῦ Α.Ν. 2344/1940 «περί αιγιαλοῦ καί παραλίας», ώς αντικαταστάθηκαν μέ τίς διατάξεις τοῦ άρθρου 13 τοῦ Νόμου 1078/1980.

2. Τή σύμφωνη γνώμη τοῦ Γενικοῦ 'Επιτελείου Ναυτικοῦ, πού διατυπώθηκε στό Φ. 187.2/367/24.6.1981 έγγραφό του.

2. Τή μέ άρ. 3835/26.8.1981 απόφαση τοῦ Νομάρχη Λασιθίου, μέ τή οποία επικυρώθηκαν ή έκθεση τῆς 'Επιτροπῆς καί τό σχετικό τοπογραφικό διάγραμμα, πού δημοσιεύθηκαν στό ύπ' αριθ. 723/10.12.1981 τ.Δ'

4. Τή 11.355/12.7.82 κοινή απόφαση τών Πρωθυπουργοῦ καί 'Υπουργοῦ Οικονομικών «περί ανάθεσης αρμοδιοτήτων στούς 'Υφυπουργούς Οικονομικών», αποφασίζουμε :

'Εγκρίνουμε, γιά τήν προσαύξηση τοῦ αιγιαλοῦ, τή δημιουργία ζώνης παραλίας στή θέση «ΒΛΥΧΙΑ» Μιλάτου Ν. Λασιθίου όπως αυτή καθορίσθηκε από τήν αρμόδια 'Επιτροπή τοῦ άρθρου 74 τοῦ 636/1977 Π. Δ/τος καί εικονίζεται στό από 7.10.1980 καί μέ κλίμακα 1 : 500 τοπογραφικό καί υψομετρικό διάγραμμα τοῦ Πολιτικοῦ μηχανικοῦ Μιχαήλ Σταυρακάκη τό οποίο έχει θεωρηθεῖ από τό Δ/ντή Δ.Τ.Χ.Ν. Λασιθίου. τήν 14.5.1981 καί συνοδεύει τήν από 15.5.1981 έκθεση τῆς έν λόγω 'Επιτροπῆς.

'Η παροῦσα απόφαση, μαζί μέ τήν Έκθεση τῆς 'Επιτροπῆς καί τό τοπογραφικό διάγραμμα, νά δημοσιευθοῦν στήν 'Εφημερίδα τῆς Κυβέρνησης (άρθρο 13 Νόμου 1078/1980)

ΕΚΘΕΣΗ

'Επιτροπῆς Καθορισμοῦ τών ορίων Αιγιαλοῦ άρθρ. 74 Π.Δ. 636/77

Γιά τό καθορισμό γιά πρώτη φορά τών ορίων τοῦ αιγιαλοῦ στή περιοχή «Βλυχιά» κοινότητος Μιλάτου Ν. Λασιθίου πρό ιδιοκτησίας 'Ελευθερίου Νιταδώρου καί Γεωργίου Μεταξᾶ.

Στή Νεάπολη Κρήτης σήμερα 15.5.1981 οί υπογεγραμμένοι :

1) Μιχαήλ Σηφάκης - Οίκον. Έφορος Νεαπόλεως Κρήτης-ώς Πρόεδρος

2) Νικόλαος Προκοπάκης - Δ.Τ.Υ.Ν. Λασιθίου-ώς μέλος

3) Μιχαήλ Οικονομάκης - Λιμενάρχης 'Αγ. Νικολάου-ώς μέλος αποτελοῦντες τήν 'Επιτροπή καθορισμοῦ τών ορίων τοῦ αιγιαλοῦ δυνάμει τοῦ άρθρου 74 τοῦ Π.Δ. 636/1977 καί τῆς ύπ' αριθ. 16389/30.10.1979 αποφάσεως Νομάρχου Λασιθίου (παράγρ. 1 άρθρ. 63 τοῦ Π.Δ. 636/1977) συγκληθεῖσα διά τῆς από 7.5.1981 εντολῆς τοῦ Προέδρου της μεταβήκαμε επί τόπου στή προαναφερόμενη περιοχή στίς 11.5. 1981, λαβόντες υπόψη :

1) Τήν από 3.11.1980 αίτηση τών 'Ελευθερίου Νιταδώρου καί Γεωργίου Μεταξᾶ μέ τήν οποία ζητεῖται ό καθορισμός τών ορίων τοῦ αιγιαλοῦ στή παραπάνω περιοχή.

2) Τό τοπογραφικό καί υψομετρικό διάγραμμα πού συντάχθηκε από τό Μιχαήλ Σταυρακάκη στίς 7.10.1980 σέ Μία (1) Πινακίδα μέ κλίμακα 1 : 500 καί πού ελέγχθηκε γιά τήν ακρίβεια τῆς αποτυπώσεως από τό Σταῦρο Δαμηλάκη στίς 14.5.1981 καί θεωρήθηε από τή Δ.Τ.Υ.Ν. στίς 14.5. 1981 ώς τό άρθρο 20 Ν.719/77 ορίζει.

3) Τίς διατάξεις τοῦ Α.Ν. 2344/40 όπως τροποποιήθηκε καθώς καί τή σχετική Δικαστηριακή καί Διοικητική Νομολογία.

4) Τὴν ἀντίληψη ποὺ σχηματίστηκε, ἀπὸ τὴν ἐπιτόπιο μετάβαση, περὶ τοῦ πλάτους τῆς βρεχομένης ζώνης τῆς ξηρᾶς καὶ λοιπῶν συναφῶν στοιχείων δηλαδή :

Πρόκειται γιὰ βραχώδη ὡς ἐπὶ τὸ πλεῖστον περιοχὴ μὲ μικρὰ πεδινὰ τμήματα μὲ σχετικὴ βλάστηση (θάμνοι) στὴν ὁποία δὲν ὑπάρχει παλαιὸς αἰγιαλός.

5) Τὸ ἀριθ. Πρωτ. Φ.187.2/187/81.Σ.571/9.4.1981 ἔγγραφο τοῦ ΓΕΝ, ἀποφασίζει :

1) Καθορίζει ἐπὶ τοῦ παραπάνω τοπογραφικοῦ διαγράμματος.

α) Τὴν ὁριογραμμὴ τοῦ αἰγιαλοῦ μὲ ἐρυθρὰ συνεχῆ πολυγωνικὴ γραμμὴ 1, 2, 3..16. Οἱ κορυφὲς τῆς ὁποίας ἐξασφαλίζονται ἀπὸ σταθερὰ σημεῖα μὲ ΒΕΤΟΝ

β) Τὴν ὁριογραμμὴ τῆς παραλίας μὲ συνεχῆ κίτρινη πολυγωνικὴ γραμμὴ 1, 2, 3'..... 23' οἱ κορυφὲς τῆς ὁποίας ἐξασφαλίζονται ἀπὸ σταθερὰ σημεῖα μὲ ΒΕΤΟΝ

2) Ἀποφαίνεται ὅτι δὲν ὑπάρχει παλαιὸς αἰγιαλός.

Νεάπολις, 15 Μαΐου 1981

Ὁ Πρόεδρος
ΜΙΧΑΛΗΣ ΣΗΦΑΚΗΣ

Τά Μέλη
ΝΙΚ. ΠΡΟΚΟΠΑΚΗΣ
ΜΙΧΑΗΛ ΟΙΚΟΝΟΜΑΚΗΣ


Ἀθήνα, 29 Ἰουλίου 1982

Ο ΥΦΥΠΟΥΡΓΟΣ
ΠΑΝΑΓΙΩΤΗΣ ΡΟΥΜΕΛΙΩΤΗΣ







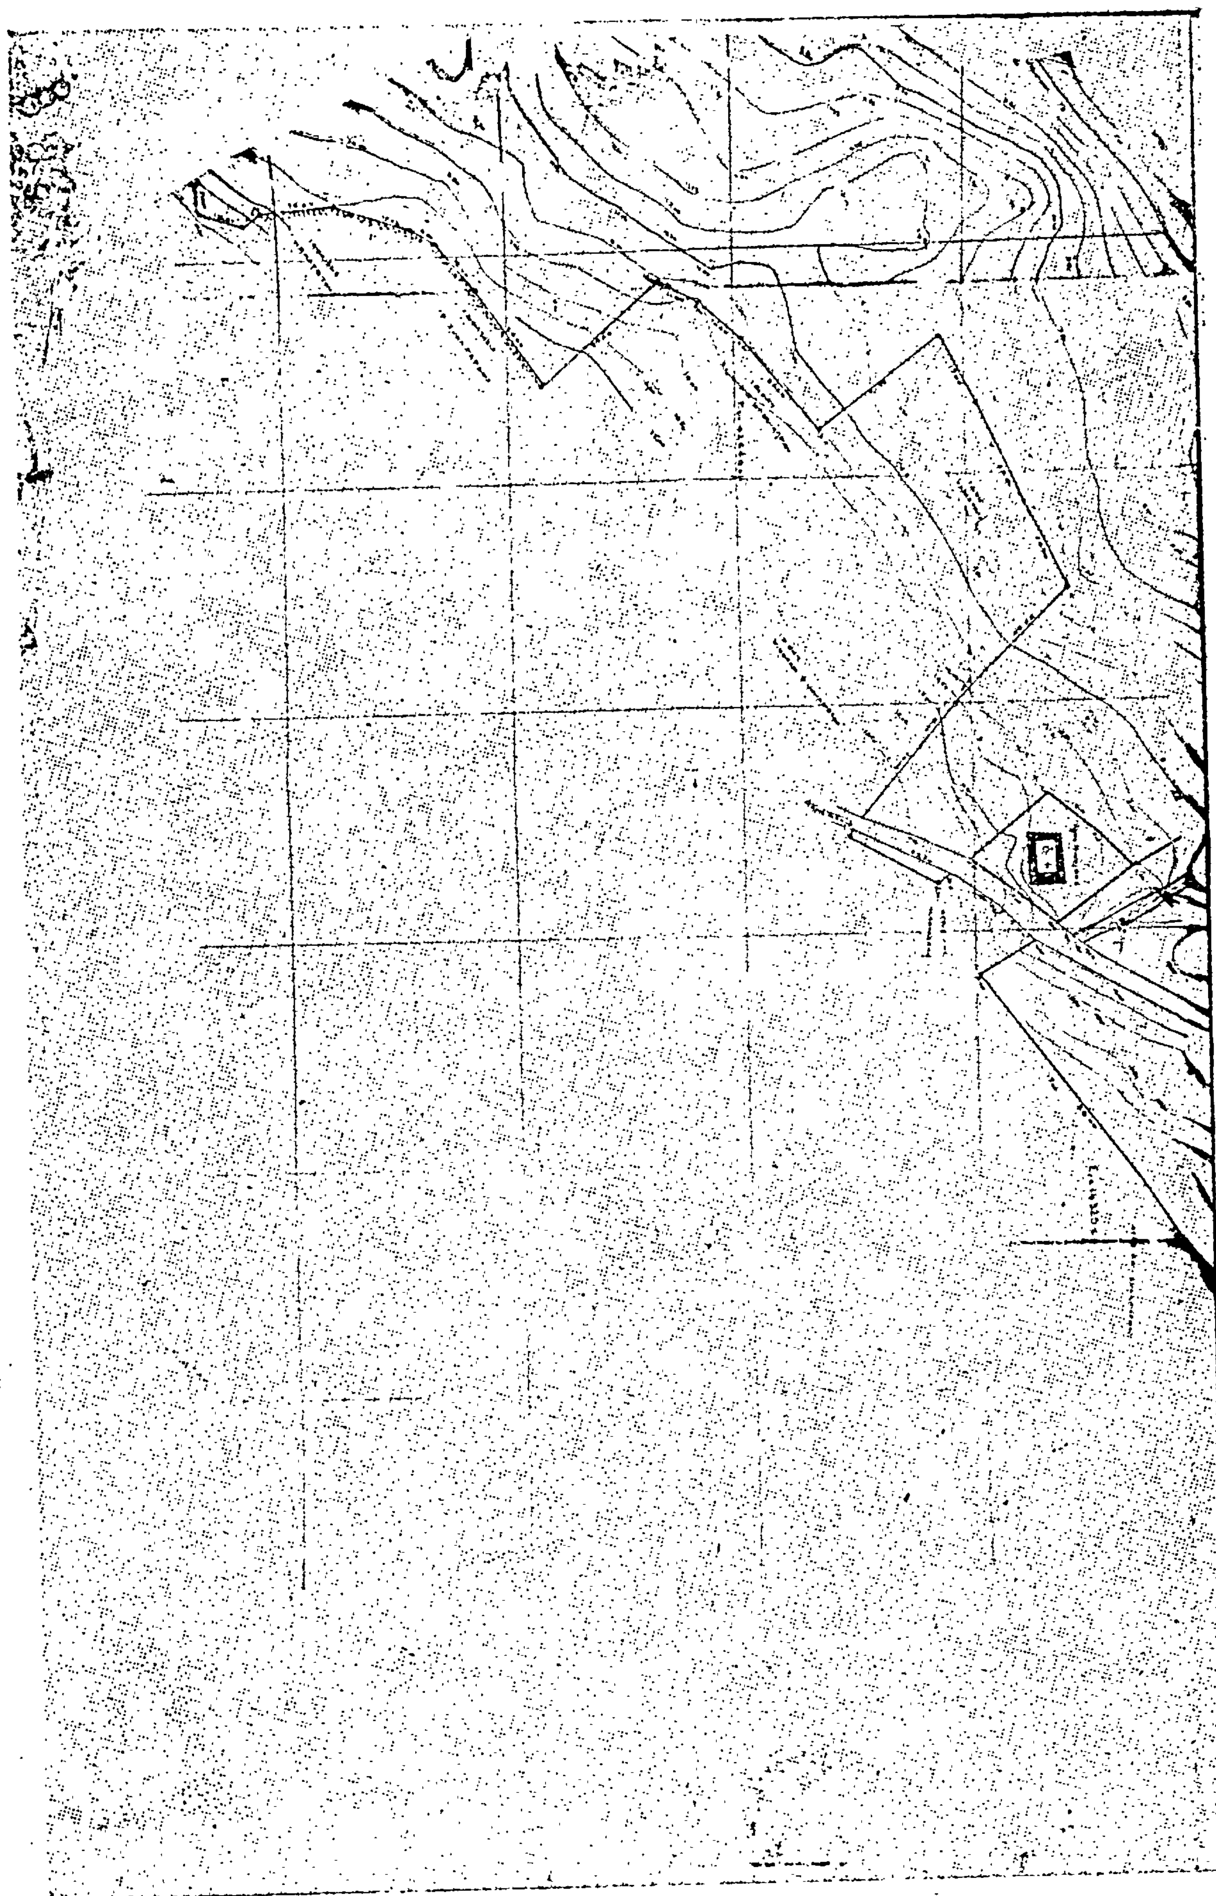

ΑΝΑΚΟΙΝΩΣΕΙΣ

'Αριθ. 78786 (2)

Δημοσίευση ἀνακοινώσεως παρακαταθέσεως, ἀποζημιώσεως ἀπὸ ἀναγκαστικῆς ἀπαλλοτρίωσης στὴν περιοχὴ 'Ανατ. Βερμίου ὑποπεριοχῆς 'Αραπίτσης.

Ο ΥΠΟΥΡΓΟΣ ΓΕΩΡΓΙΑΣ

1. Ἔχοντας ὑπόψη: α) Τὶς διατάξεις τῶν ἄρθρων 7 καὶ 8 τοῦ Ν.Δ. 797/71 «περὶ ἀναγκαστικῶν ἀπαλλοτριώσεων». β) Τὴν ἀριθ. 411133/26.10.79 (ΦΕΚ 1067/79 τ. Β') ἀπόφαση τοῦ Ὑπουργοῦ Γεωργίας, περὶ μεταβιβάσεως στοὺς ὑπηρεσιακοὺς παράγοντες τοῦ Ὑπ. Γεωργίας τῆς ἐξουσίας νὰ ὑπογράφουν μὲ «ἐντολὴ Ὑπουργοῦ» ἡ ὁποία διατηρεῖται σὲ ἰσχύ, μὲ τὴν ἀριθ. 263248/12.4.1982 (ΦΕΚ 191/26.4.82 τ. Β') ὁμοία.

2. Γνωρίζουμε στοὺς πιὸ κάτω ἀναφερόμενους: α) Σὲ αὐτοὺς ποὺ ἔχουν ἢ ἀξιώνουν δικαιώματα κυριότητος ἐπὶ τῶν ἀκινήτων ποὺ ἀπαλλοτριώθηκαν ἀναγκαστικὰ γιὰ τὴν συμπλήρωση τοῦ ἀρδευτικοῦ δικτύου 'Ανατ. Βερμίου ὑποπεριοχῆς 'Αραπίτσας δυνάμει τῆς ἀριθ. Γ. 1806/1829/1980 κοινῆς ἀπόφαση τῶν τῶν Ὑπουργῶν Οἰκονομικῶν καὶ Γεωργίας (ΦΕΚ 721/80 τ. Δ'). β) Στοὺς δανειστὲς ποὺ ἔχουν ἐγγράψει ὑποθήκη ἢ ἔχουν κάνει ἐνέργειες κατασχέσεως ἐπὶ τῶν ἀνωτέρω ἀκινήτων ἢ τοὺς τρίτους ἐν γένει διεκδικητές.

Ὅτι ἡ προσωρινὴ ἀποζημίωση, ποὺ καθορίστηκε μὲ τὴν ἀριθ. 584/1982 ἀπόφαση τοῦ Μονομελοῦς Πρωτοδικείου Βεροίας γιὰ ὅλα τὰ ἀκίνητα μὲ τὰ ἐπικείμενα σὲ αὐτὰ ὅπως εἰκονίζονται στὸ κτηματολογικὸ διάγραμμα καὶ τὸν σχετικὸ κτηματολογικὸ πίνακα, κατατέθηκε στὸ Ταμεῖο Παρακαταθηκῶν καὶ Δανείων καὶ ἐκδόθηκε γιὰ τὸ σκοπὸ αὐτὸ τὸ ἀριθ. 2817/9.11.1982 γραμμάτιο συστάσεως Παρακαταθήκης τοῦ γραφείου Παρακαταθηκῶν Ναούσης γιὰ συνολικὸ ποσὸ δραχμῶν πενήντα ἕνα ἑκατομμυρίων τριακοσίων δέκα τριῶν χιλιάδων τριακοσίων ἑξήντα (51.313.360) δραχ.

Ἡ ἀποζημίωση αὐτὴ θὰ ἀποδοθεῖ στοὺς κατὰ νόμο δικαιούχους.

Ἡ ἀνακοίνωση αὐτὴ νὰ δημοσιευθεῖ στὴν 'Εφημερίδα τῆς Κυβερνήσεως.

'Αθήνα, 26 Νοεμβρίου 1982

Μὲ ἐντολὴ Ὑπουργοῦ

Ὁ Διευθυντὴς
ΣΤ. ΣΠΑΝΑΚΗΣ

'Αριθ. 1086/75070 (3)

Εἰδοποίηση γιὰ παρακατάθεση ἀποζημιώσεως ἀπὸ ἀναγκαστικὴ ἀπαλλοτρίωση ἀκινήτων στὴν Παλαιόπολη Σαμοθράκης.

Η ΥΠΟΥΡΓΟΣ ΠΟΛΙΤΙΣΜΟΥ ΚΑΙ ΕΠΙΣΤΗΜΩΝ

Ἔχοντας ὑπόψη: 1) Τὶς διατάξεις τοῦ ἄρθρου 26 τοῦ Ν. 400/1976 «περὶ Ὑπουργικοῦ Συμβουλίου καὶ Ὑπουργείων» καὶ τοῦ Νόμου 1266/2.7.82, 2) τὸ ἀριθ. 941/15.10. 1977 (ΦΕΚ 320/Α/17.10.77) Προεδρικὸ Διάταγμα «περὶ 'Οργανισμοῦ τοῦ Ὑπουργείου Πολιτισμοῦ καὶ 'Επιστημῶν», 3) τὴν ἀριθ. 18152/19.3.82 ἀπόφαση τῆς Ὑπουργοῦ Πολιτισμοῦ καὶ 'Επιστημῶν γιὰ τὴν μεταβίβαση τῆς ἐξουσίας νὰ ὑπογράφουν «Μὲ 'Εντολὴ Ὑπουργοῦ» στοὺς ἀνωτέρους Ὑπαλλήλους τῆς Κεντρικῆς Ὑπηρεσίας τοῦ Ὑπουργείου Πολιτισμοῦ καὶ 'Επιστημῶν (ΦΕΚ 135/Β/31.3.82), 4) τὶς διατάξεις τῶν ἄρθρων 7 καὶ 8 τοῦ Ν.Δ. 797/1971 «περὶ ἀναγκαστικῶν ἀπαλλοτριώσεων», πληροφοροῦμε ὅσους:

α) Ἔχουν δικαιώματα κυριότητας ἢ ἄλλα ἐμπράγματα δικαιώματα στὰ ἀκίνητα ποὺ ἀπαλλοτριώθηκε δυνάμει τῆς ἀριθ. Π. 2342/636/26.4.80 καὶ ποὺ δημοσιεύθηκε στὸ (ΦΕΚ 281/80) γιὰ ἀρχαιολογικοὺς σκοποὺς στὴν Παλαιόπολη Σαμοθράκης.

β) Ἔχουν ἐγγράψει ὑποθήκη ἢ ἔχουν ἐπιβάλει κατάσχεση ἢ μὲ ὁποιοδήποτε τρόπο διεκδικοῦν τὸ ἀκίνητο ποὺ ἀπαλλοτριώθηκε, ὅτι ἡ ἀποζημίωση ποὺ καθόρισε τὸ 'Εφετεῖο Θράκης μὲ τὴν ἀπόφασή του ἀριθ. 223/81 γιὰ τὸ ἀκίνητο καὶ γιὰ τὰ ὑπερκείμενα αὐτοῦ ὅπως αὐτὰ φαίνονται στὸ κτηματολογικὸ διάγραμμα ποὺ συνοδεύει τὴν ἀπόφαση ἀπαλλοτριώσεως καὶ στὸ σχετικὸ κτηματολογικὸ πίνακα ἔχει κατατεθεῖ στὸ Ταμεῖο Παρακαταθηκῶν καὶ Δανείων (Κεντρικὴ Ὑπηρεσία) καὶ ἔχει ἐκδοθεῖ γραμμάτιο συστάσεως παρακαταθήκης ἀριθ. 677259/16.11.82 γιὰ δέκα ἑκατομμύρια πεντακόσιες τριάντα μία χιλιάδες πεντακόσιες δραχμὲς (10.531.500).

γ) Ἡ ἀποζημίωση αὐτὴ εἶναι ἀποδοτέα στοὺς δικαιούχους ποὺ θὰ ἀναγνωρισθοῦν σύμφωνα μὲ τὸ Νόμο.

Ἡ παροῦσα ἀνακοίνωση νὰ δημοσιευθεῖ στὴν 'Εφημερίδα τῆς Κυβερνήσεως.

'Αθήνα, 29 Νοεμβρίου 1982

Μὲ 'Εντολὴ Ὑπουργοῦ

Ὁ Διευθυντὴς Διοικητικοῦ
ΒΑΣΙΛΕΙΟΣ ΤΟΥΜΠΑΝΑΚΗΣ

'Αριθ. 73073 (4)

Εἰδοποίηση γιὰ παρακατάθεση ἀποζημιώσεως ἀπὸ ἀναγκαστικὴ ἀπαλλοτρίωση ἀκινήτου, στὸ Διμήνι Μαγνησίας.

Η ΥΠΟΥΡΓΟΣ ΠΟΛΙΤΙΣΜΟΥ ΚΑΙ ΕΠΙΣΤΗΜΩΝ

Ἔχοντας ὑπόψη: 1) Τὶς διατάξεις τοῦ ἄρθρου 26 τοῦ Ν. 400/1976 «περὶ Ὑπουργικοῦ Συμβουλίου καὶ Ὑπουργείων» καὶ τοῦ Νόμου 1266/2.7.82, 2) τὸ ἀριθ. 941/15.10. 1977 (ΦΕΚ 320/Α/17.10.77) Προεδρικὸ Διάταγμα «περὶ 'Οργανισμοῦ τοῦ Ὑπουργείου Πολιτισμοῦ καὶ 'Επιστημῶν», 3) τὴν ἀριθ. 18152/19.3.82 ἀπόφαση τῆς Ὑπουργοῦ Πολιτισμοῦ καὶ 'Επιστημῶν γιὰ τὴν μεταβίβαση τῆς ἐξουσίας νὰ ὑπογράφουν «Μὲ 'Εντολὴ Ὑπουργοῦ» στοὺς ἀνωτέρους Ὑπαλλήλους τῆς Κεντρικῆς Ὑπηρεσίας τοῦ Ὑπουργείου Πολιτισμοῦ καὶ 'Επιστημῶν (ΦΕΚ 135/Β/31.3.82), 4) τὶς διατάξεις τῶν ἄρθρων 7 καὶ 8 τοῦ Ν.Δ. 797/1971 «περὶ ἀναγκαστικῶν ἀπαλλοτριώσεων», πληροφοροῦμε ὅσους:

α) Ἔχουν δικαιώματα κυριότητας ἢ ἄλλα ἐμπράγματα δικαιώματα στὸ ἀκίνητο ποὺ ἀπαλλοτριώθηκε δυνάμει τῆς ἀριθ. 76/15.4.80 ἀπόφαση τοῦ Νομάρχη Μαγνησίας (ΦΕΚ 481/80) γιὰ ἀρχαιολογικοὺς σκοποὺς στὸ Διμήνι Μαγνησίας.

β) Ἔχουν ἐγγράψει ὑποθήκη ἢ ἔχουν ἐπιβάλει κατάσχεση ἢ μὲ ὁποιοδήποτε τρόπο διεκδικοῦν τὸ ἀκίνητο ποὺ ἀπαλλοτριώθηκε, ὅτι ἡ ἀποζημίωση ποὺ καθόρισε τὸ Μονομελὲς Πρωτοδικεῖο Βόλου μὲ τὶς ἀποφάσεις του ἀριθ. 574/81 καὶ 376/82 γιὰ τὸ ἀκίνητο καὶ γιὰ τὰ ὑπερκείμενα αὐτοῦ ὅπως αὐτὰ φαίνονται στὸ κτηματολογικὸ διάγραμμα ποὺ συνοδεύει τὴν ἀπόφαση ἀπαλλοτριώσεως καὶ στὸ σχετικὸ κτηματολογικὸ πίνακα ἔχει κατατεθεῖ στὸ Ταμεῖο Παρακαταθηκῶν καὶ Δανείων (Κεντρικὴ Ὑπηρεσία) καὶ ἔχει ἐκδοθεῖ γραμμάτιο συστάσεως παρακαταθήκης ἀριθ. 677261/16.11.82 γιὰ ἐννιὰ ἑκατομμύρια ἐννιακόσιες σαράντα ἐννιὰ χιλιάδες ἐνήνοντα δραχ. (9.949.990).

γ) Ἡ ἀποζημίωση αὐτὴ εἶναι ἀποδοτέα στοὺς δικαιούχους ποὺ θὰ ἀναγνωρισθοῦν σύμφωνα μὲ τὸ Νόμο.

Ἡ παροῦσα ἀνακοίνωση νὰ δημοσιευθεῖ στὴν 'Εφημερίδα τῆς Κυβερνήσεως.

'Αθήνα, 29 Νοεμβρίου 1982

Μὲ 'Εντολὴ Ὑπουργοῦ

Ὁ Διευθυντὴς Διοικητικοῦ
ΒΑΣΙΛΕΙΟΣ ΤΟΥΜΠΑΝΑΚΗΣ

Ἀριθ. 16145 (5)

Εἰδοποίηση γιὰ τὴν παρακατάθεση ἀποζημιώσεως ἀπὸ ἀναγκαστικὴ ἀπαλλοτρίωση.

Ο ΝΟΜΑΡΧΗΣ ΙΩΑΝΝΙΝΩΝ

1. Σύμφωνα μὲ τὶς διατάξεις τῶν ἄρθρων 7 καὶ 8 τοῦ Ν.Δ. 797/1971 «περὶ ἀναγκαστικῶν ἀπαλλοτριώσεων,» πληροφοροῦμε ὅλους ὅσους: α) Ἔχουν δικαιώματα κυριότητας ἢ ἄλλα ἐμπράγματα δικαιώματα στὰ ἀκίνητα ποὺ ἀπαλλοτριώθηκαν μὲ τὴ ἀριθ. Τ.Υ. 3587/31.3.76 ἀπόφασή μας (ΦΕΚ 117/14.4.76 τ. Δ') γιὰ τὴ κατασκευὴ κρηπιδοτοίχου καὶ ἀναχώματος ἀπὸ Σφαγεία μέχρι Λασπότοπο περιοχῆς Λεκανοπεδίου Ἰωαννίνων. β) Ἔχουν ἐγγράψει ὑποθήκη ἢ ἔχουν ἐπιβάλει κατάσχεση ἢ μὲ ὁποιοδήποτε τρόπο διεκδικοῦν τὰ ἀπαλλοτριωθέντα ἀκίνητα ὅτι ἡ ἀποζημίωση ποὺ καθόρισε τὸ μονομελὲς Πρωτοδικεῖο Ἰωαννίνων καὶ τὸ Δικαστήριο τῶν ἐν Ἰωαννίνοις Ἐφετῶν μὲ τὴν ἀποφάσεις α) 128/78 καὶ β) 136/78 γιὰ ὅλα τὰ ἀκίνητα ἀριθ. 1, 3, 4 ἀκίνητα καὶ τὰ ὑπερκείμενα αὐτῶν ποὺ ἐμφαίνονται στὸ ἀπὸ 17 Σεπτεμβρίου 1979 ἀνασυνταχθὲν κτηματολογικὸ διάγραμμα καὶ στὸν ἀνασυνταχθέντα σχετικὸ κτηματολογικὸ πίνακα ποὺ ἀνασύνταξε ὁ Πολ. Μηχανικὸς Δ.Ε. μὲ 3ο βαθμὸ Ἀνδρέας Γκουλιούμης Διευθυντὴς τῆς 1ης Δ ΕΚΕ καὶ θεώρησε ἡ ἁρμόδια Ὑπηρεσία Δ.Τ.Υ. ἔχει κατατεθεῖ στὸ Ταμεῖο Παρακαταθηκῶν καὶ ἔχει ἐκδοθεῖ τὸ ἀριθ. 58582/27.9.82 γραμμάτιο συστάσεως παρακαταθήκης γιὰ δραχμὲς 5.109.450 δραχ.

2. Ἡ ἀποζημίωση αὐτὴ εἶναι ἀποδοτέα στοὺς δικαιούχους ποὺ ἔχουν ἀναγνωρισθεῖ σύμφωνα μὲ τὴν ἀριθ. 39/1980 ἀπόφαση τοῦ Μονομελοῦς Πρωτοδικείου Ἰωαννίνων.

Ἡ παροῦσα ἀνακοίνωση νὰ δημοσιευθεῖ στὴν Ἐφημερίδα τῆς Κυβερνήσεως.

Ἰωάννινα, 2 Δεκεμβρίου 1982

Ὁ Νομάρχης
ΧΡ. ΜΑΡΤΙΝΗΣ

ΑΠΟ ΤΟ ΕΘΝΙΚΟ ΤΥΠΟΓΡΑΦΕΙΟ